


Узел крепления к нижней плите перекрытия

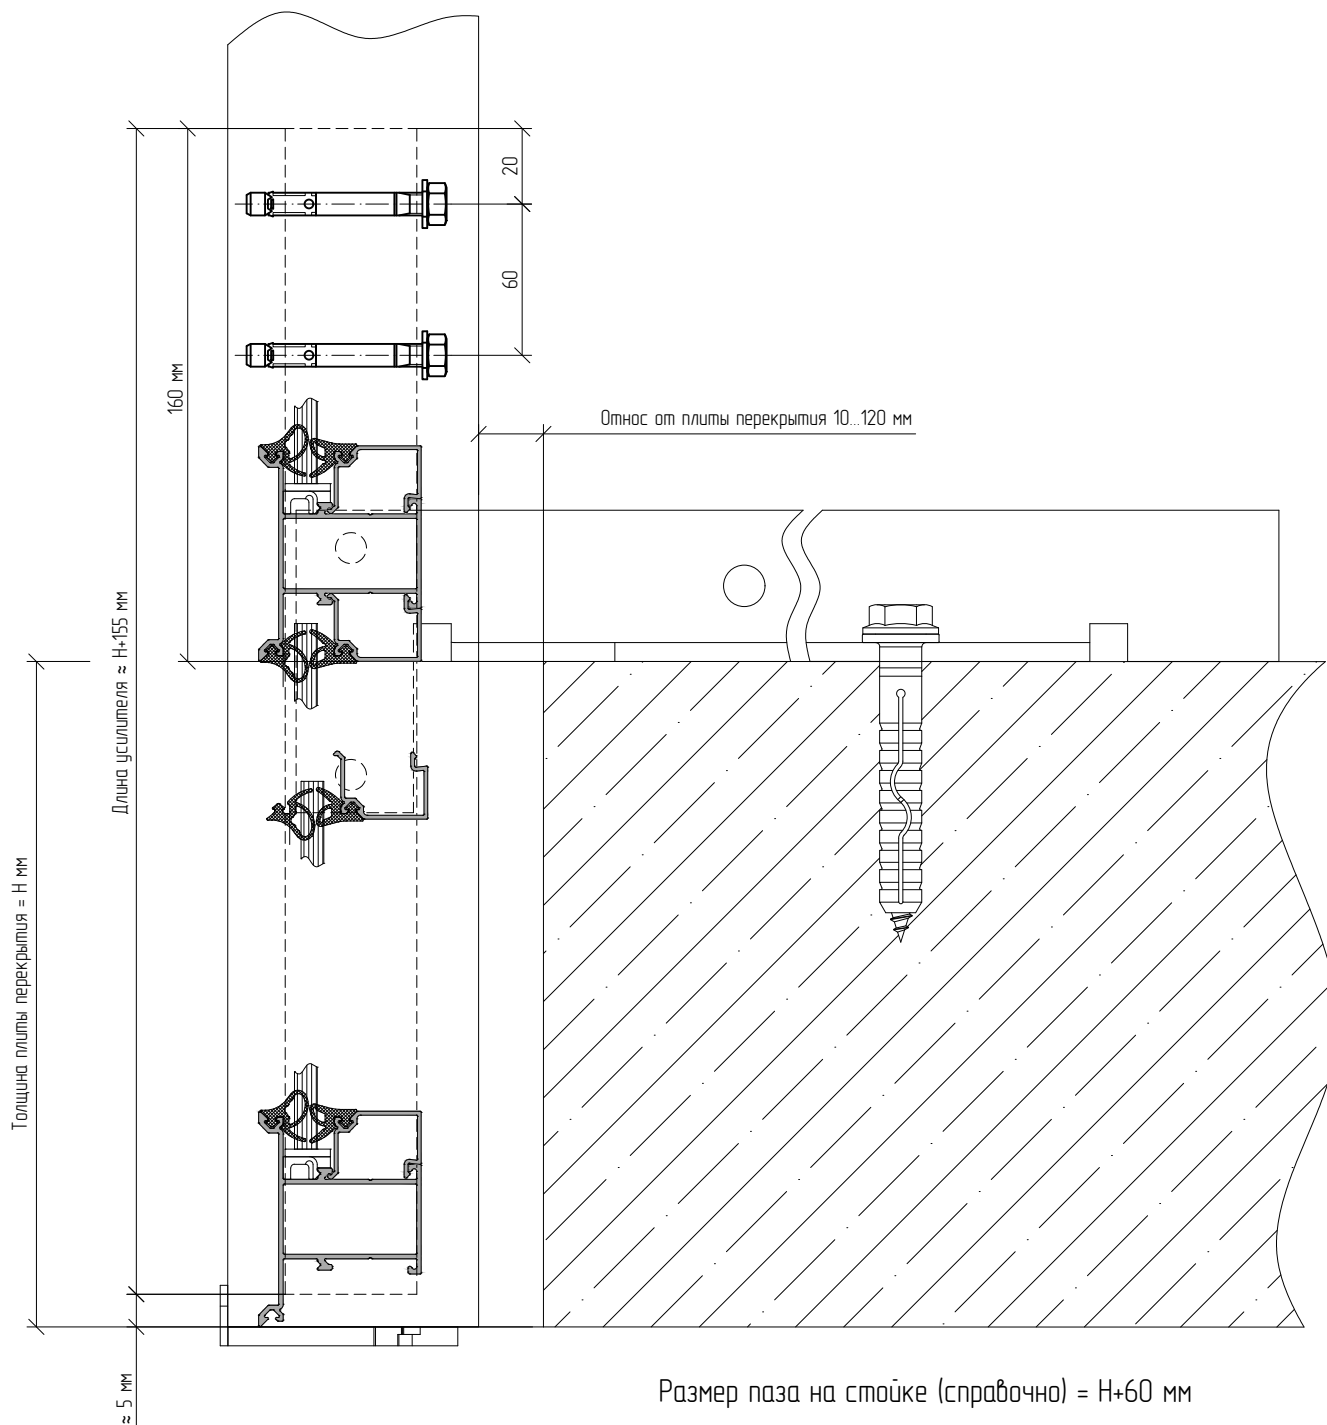

Крепление торцевых заглушек на стойки следует осуществлять предварительно, до установки блока витража на объекте.