


Монтажный узел крепления ригеля 2-го уровня к плите перекрытия и нижнему блоку (узел В, стр. 10.103).
Вариант для установки заполнения снаружи

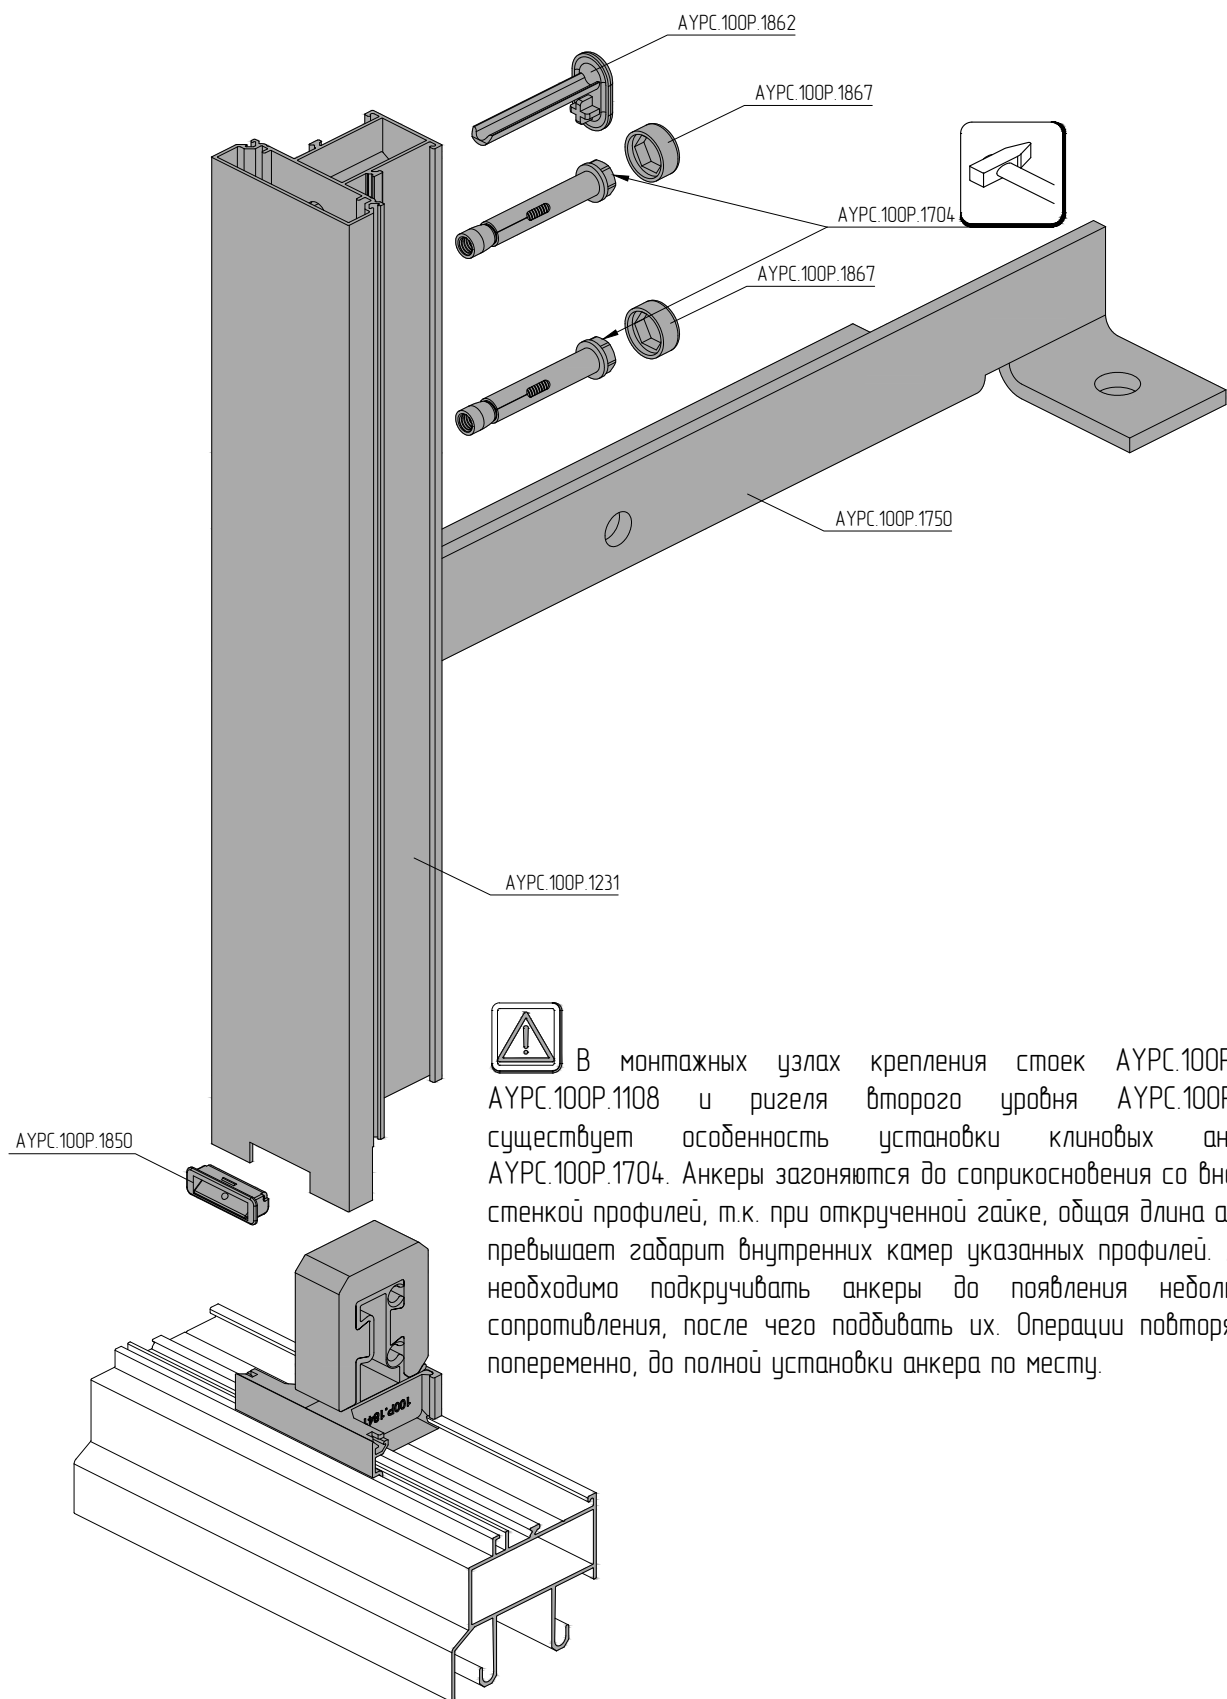

В монтажных узлах крепления стоек АУРС.100Р.1107, АУРС.100Р.1108 и ригеля второго уровня АУРС.100Р.1231, существует особенность установки клиновых анкеров АУРС.100Р.1704. Анкеры загоняются до соприкосновения со внешней стенкой профилей, т.к. при открученной гайке, общая длина анкера превышает габарит внутренних камер указанных профилей. Далее необходимо подкручивать анкеры до появления небольшого сопротивления, после чего подбивать их. Операции повторяются попеременно, до полной установки анкера по месту.