

В рамках системы разработаны профили с низкой металлоемкостью, не предназначенные для установки и замены заполнения снаружи (рис. 16.15)

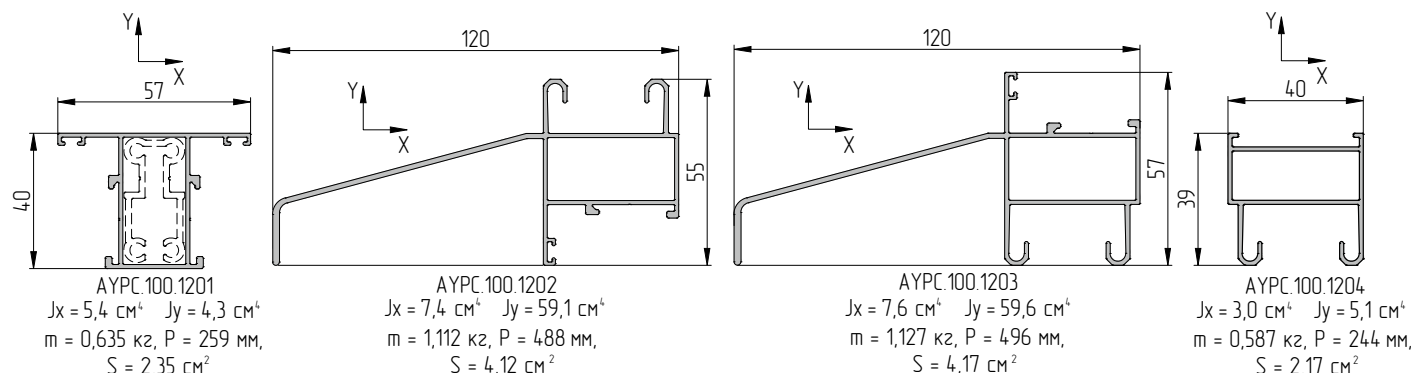


Рис. 16.15

Отличительной особенностью системы витражного остекления ALT 100 является возможность полноценной интеграции широкой номенклатуры разработанных ранее балконных профилей и комплектующих, что при определенных обстоятельствах позволяет существенно облегчить и, соответственно, удешевить витраж (рис. 16.16). Функциональным ограничением для закладных 9ES/80 и 9ES/81 является невозможность оформления радиусных витражей.

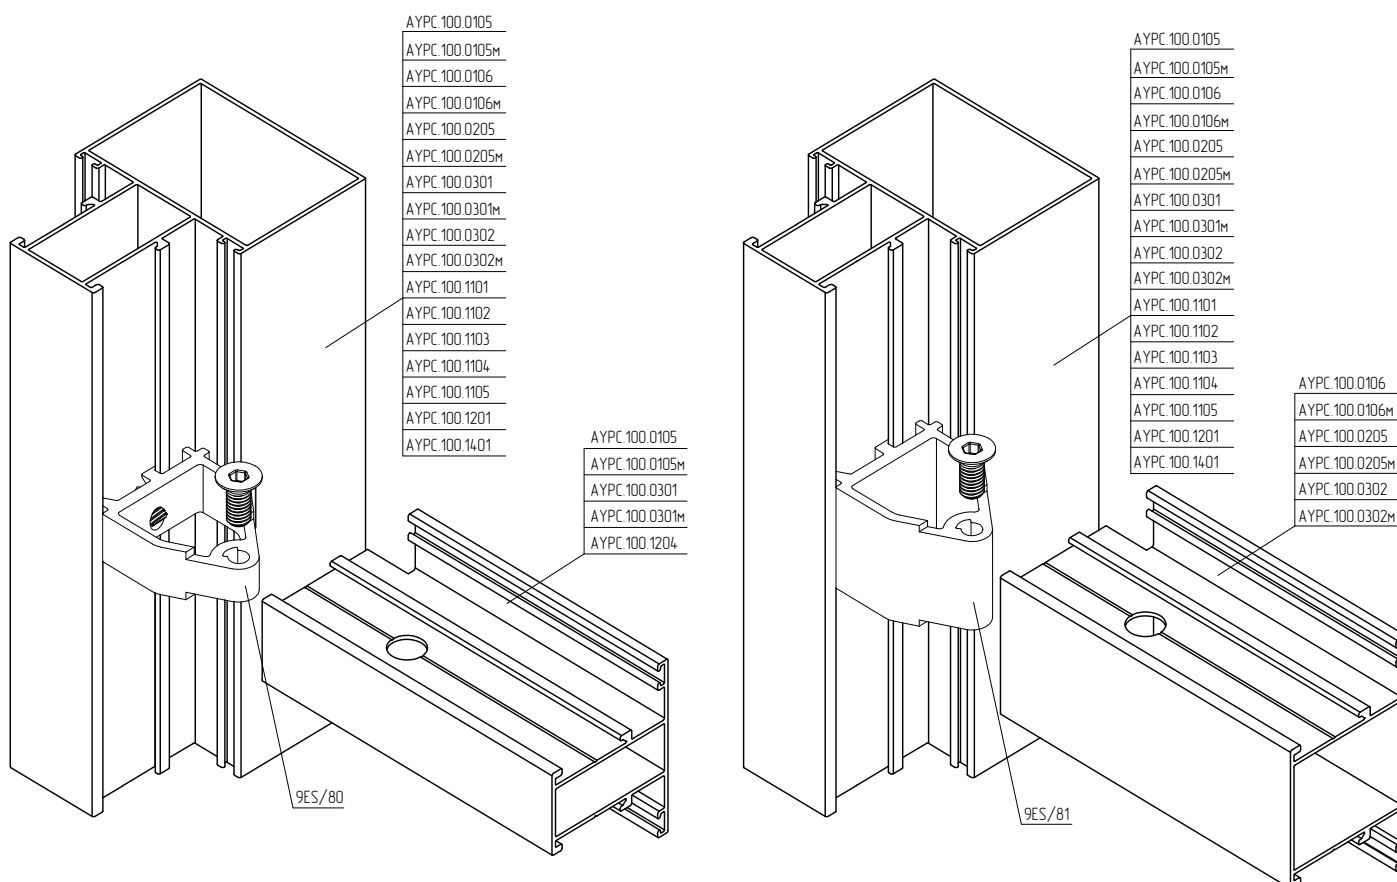


Рис. 16.16

В рамках системы разработан набор профилей для организации глухой створки в проеме под установку створок раздвижных конструкций (рис.16.17). Замена одной из раздвижных створок на глухую створку является решением, направленным на удешевление витража. Специальный ригель AYPC.100.1213 продолжает линейку базовых ригелей с возможностью установки заполнения снаружи и системно разработанным способом усиления.