


Использование кронштейна АУРС.100.1750 в узлах крепления ригелей второго уровня (узел Б), формирующих широкий проем (более 1,3 м) под установку створок раздвижных конструкций

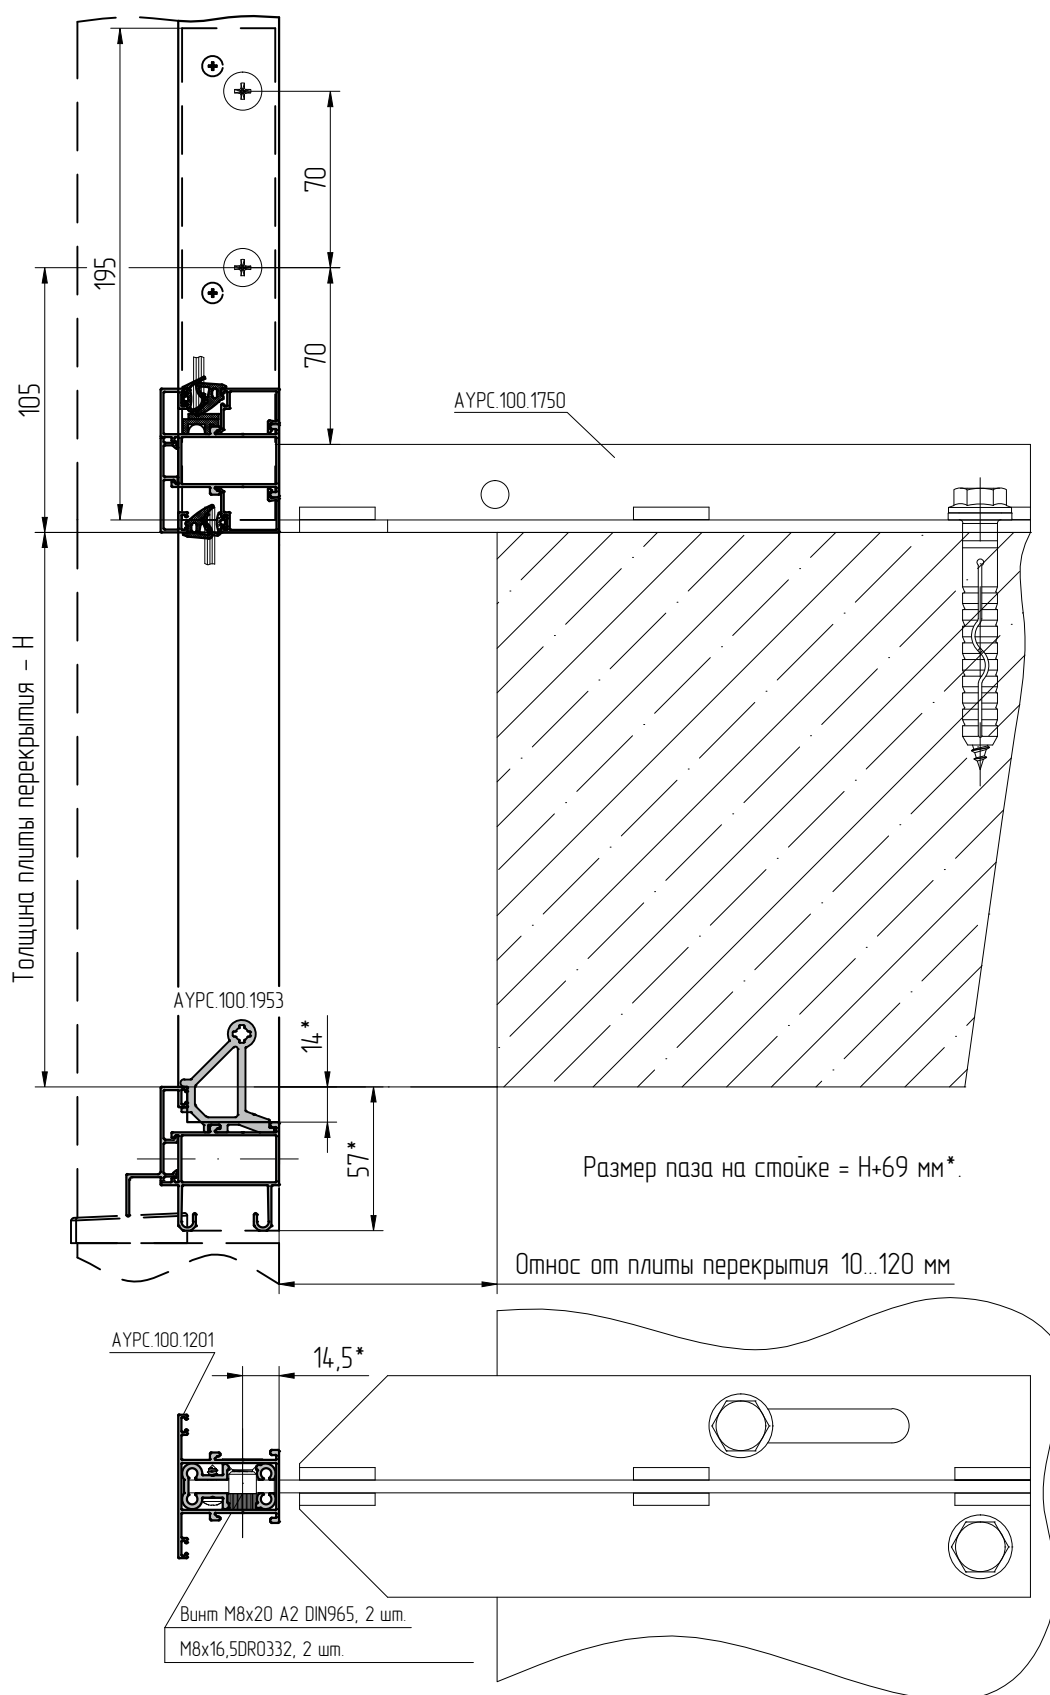

*Справочные размеры для расчета.

Масштаб 1:3