


Оформление широкого проема под установку створок раздвижных конструкций.  
Обработка профилей. Профиль центральной стойки АУРС.100.1214

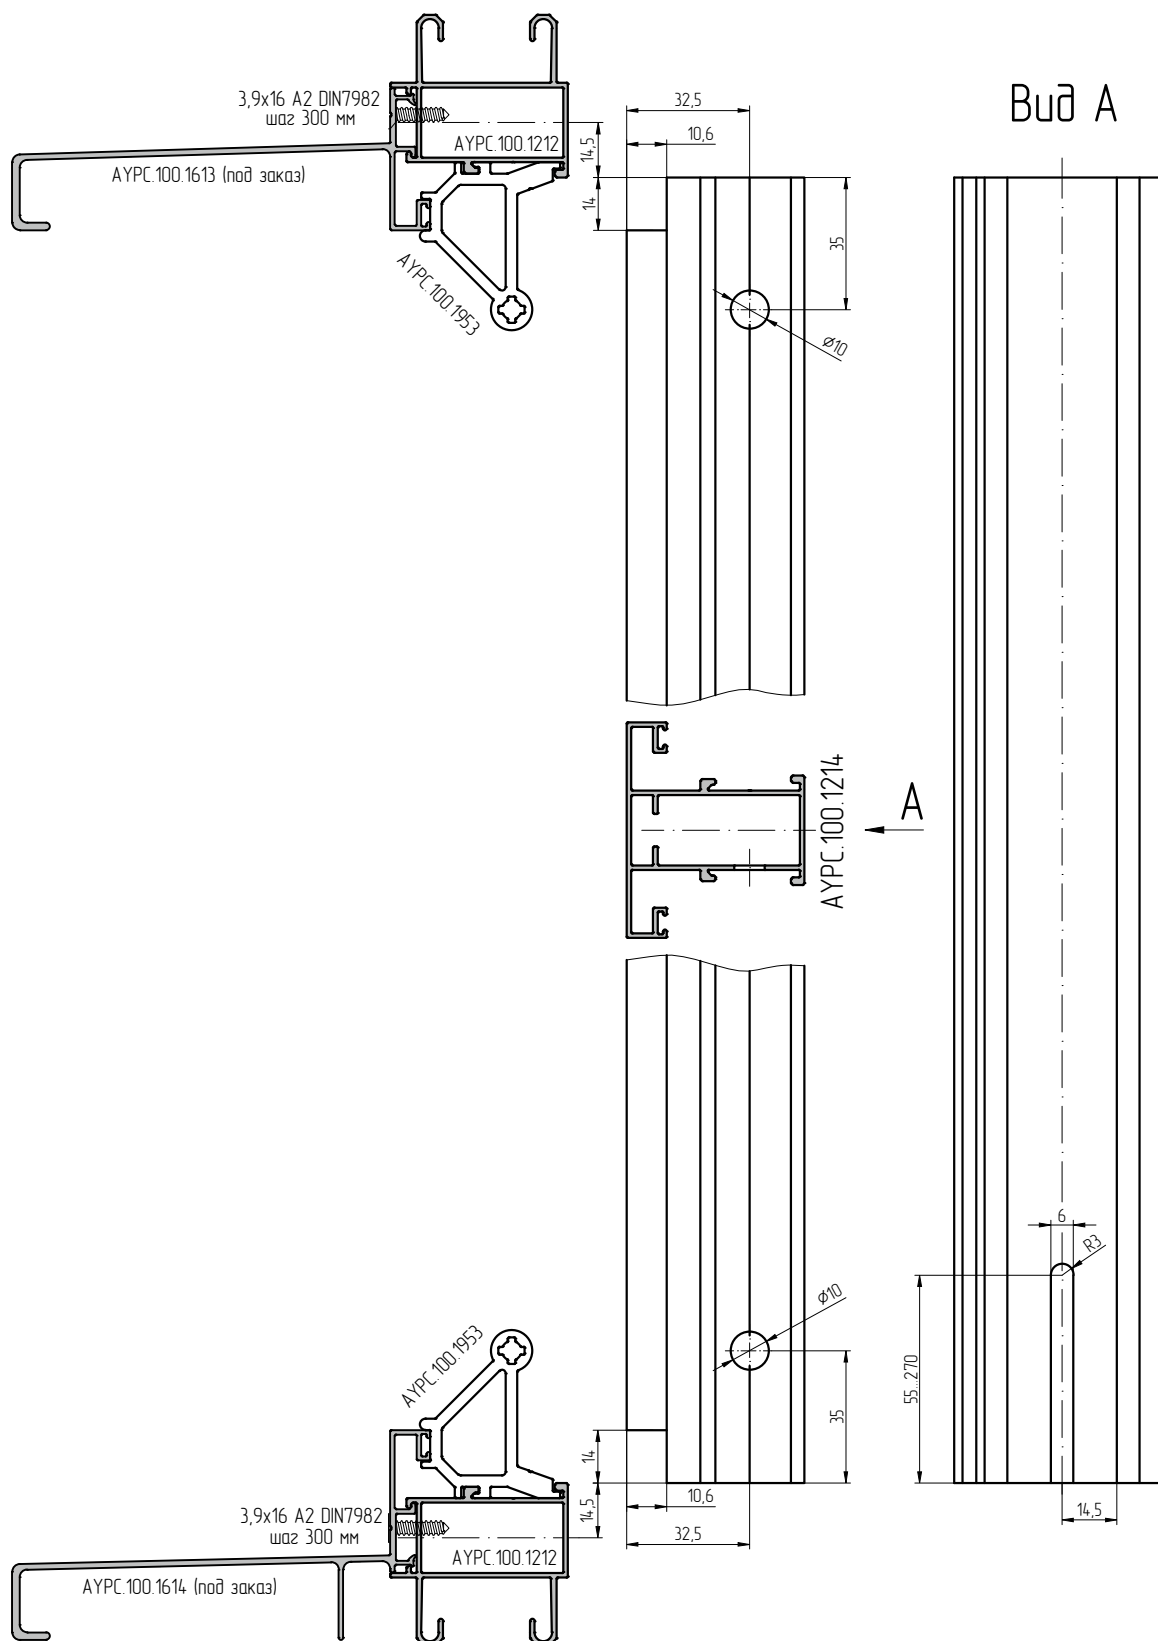

Операцию по обработке отверстий выполняет пневмопресс VS100.1  
Операцию по обработке паза 6мм выполняет пневмопресс VS100.2