F50-FS-B-04 Фасадная система,
Боковой узел, Пустотелый кирпич стена
Горизонтальное сечение

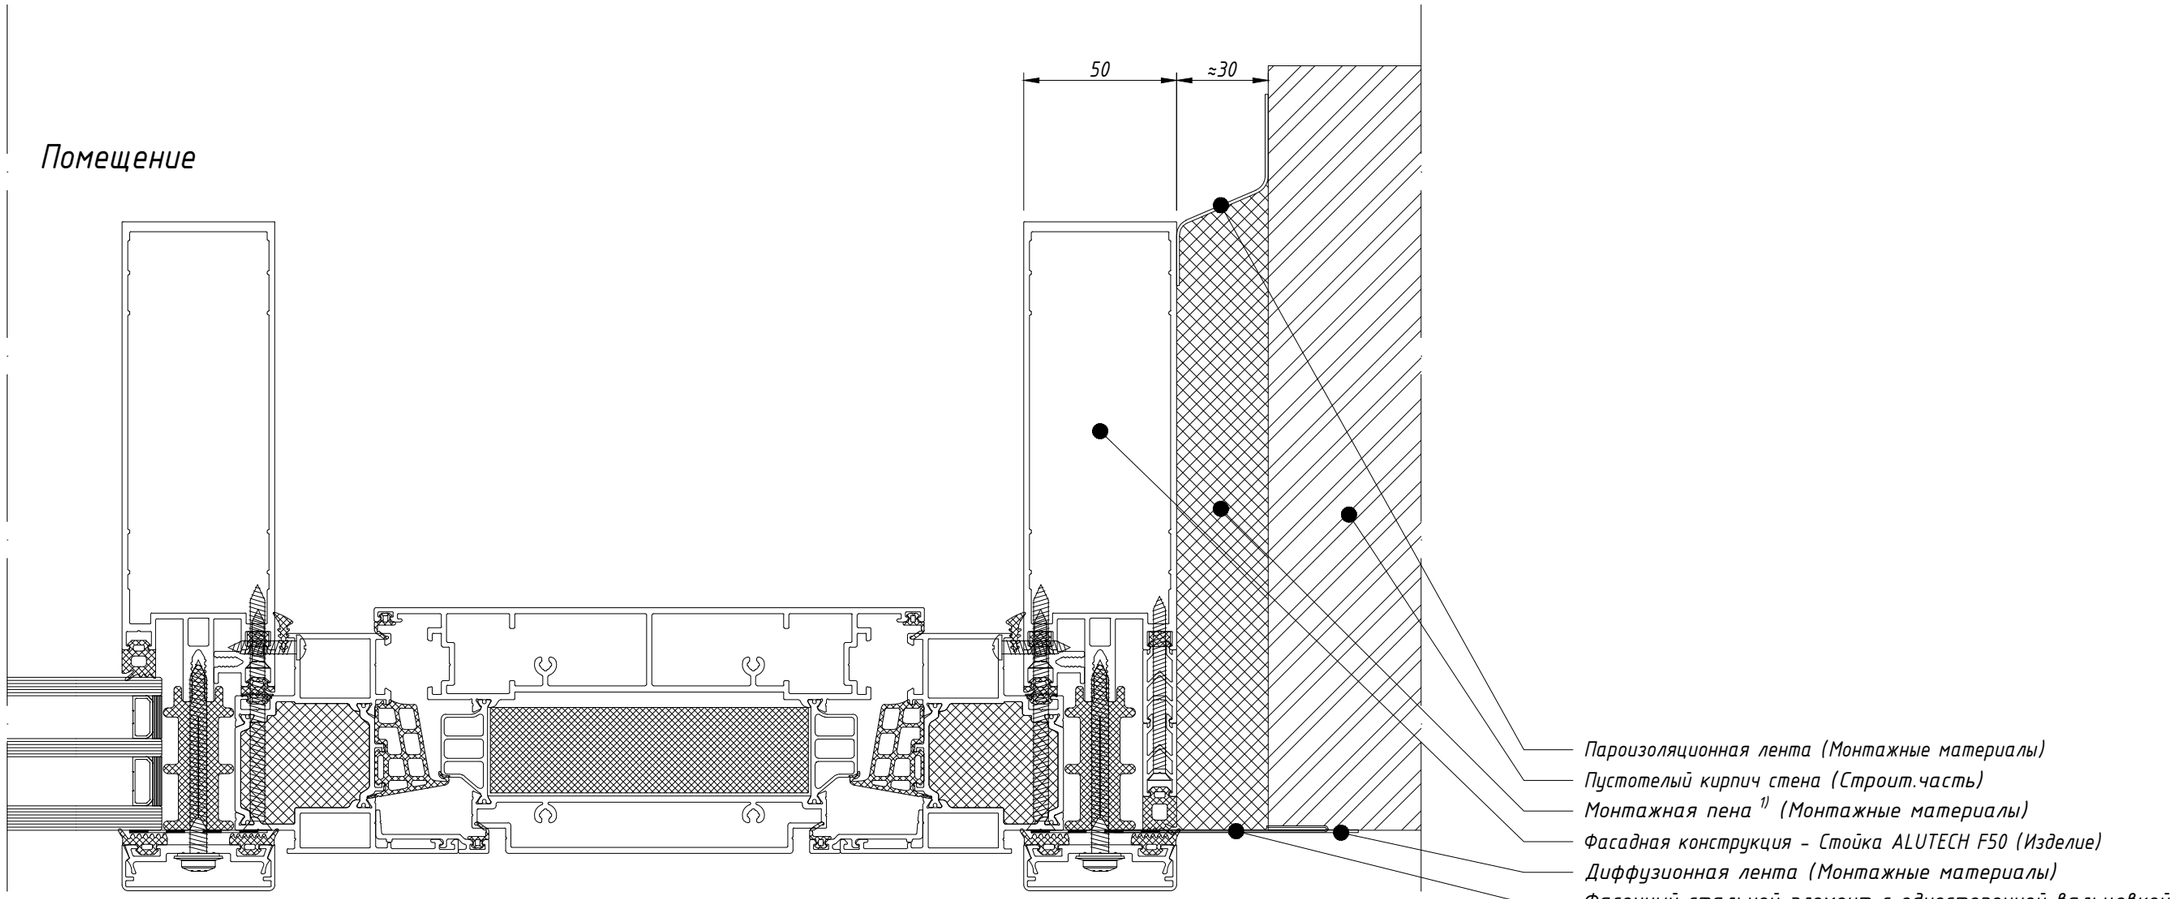

1) При высоте конструкции более 4000 мм, использовать минеральную вату

						F50-FS-B-04
						Система: ALUTECH F50
Изм.	Кол.уч.	Лист	N док.	Подп.	Дата	
Исполнитель		Чернобаб Т.В.			2026	Стадия: Р; Лист: ; Листов:
Проверил		Молотков Ю.Н.			2026	

KONSTRUKTIV
kodvp.ru

Масштаб 1:2

Формат А3

Согласовано

Гл. спец.

Взам. инв. N

Подл. и дата

Инв. N подл.