F50-FS-V-02 Фасадная система, Верхний узел, Ж/б перемычка, Вертикальное сечение

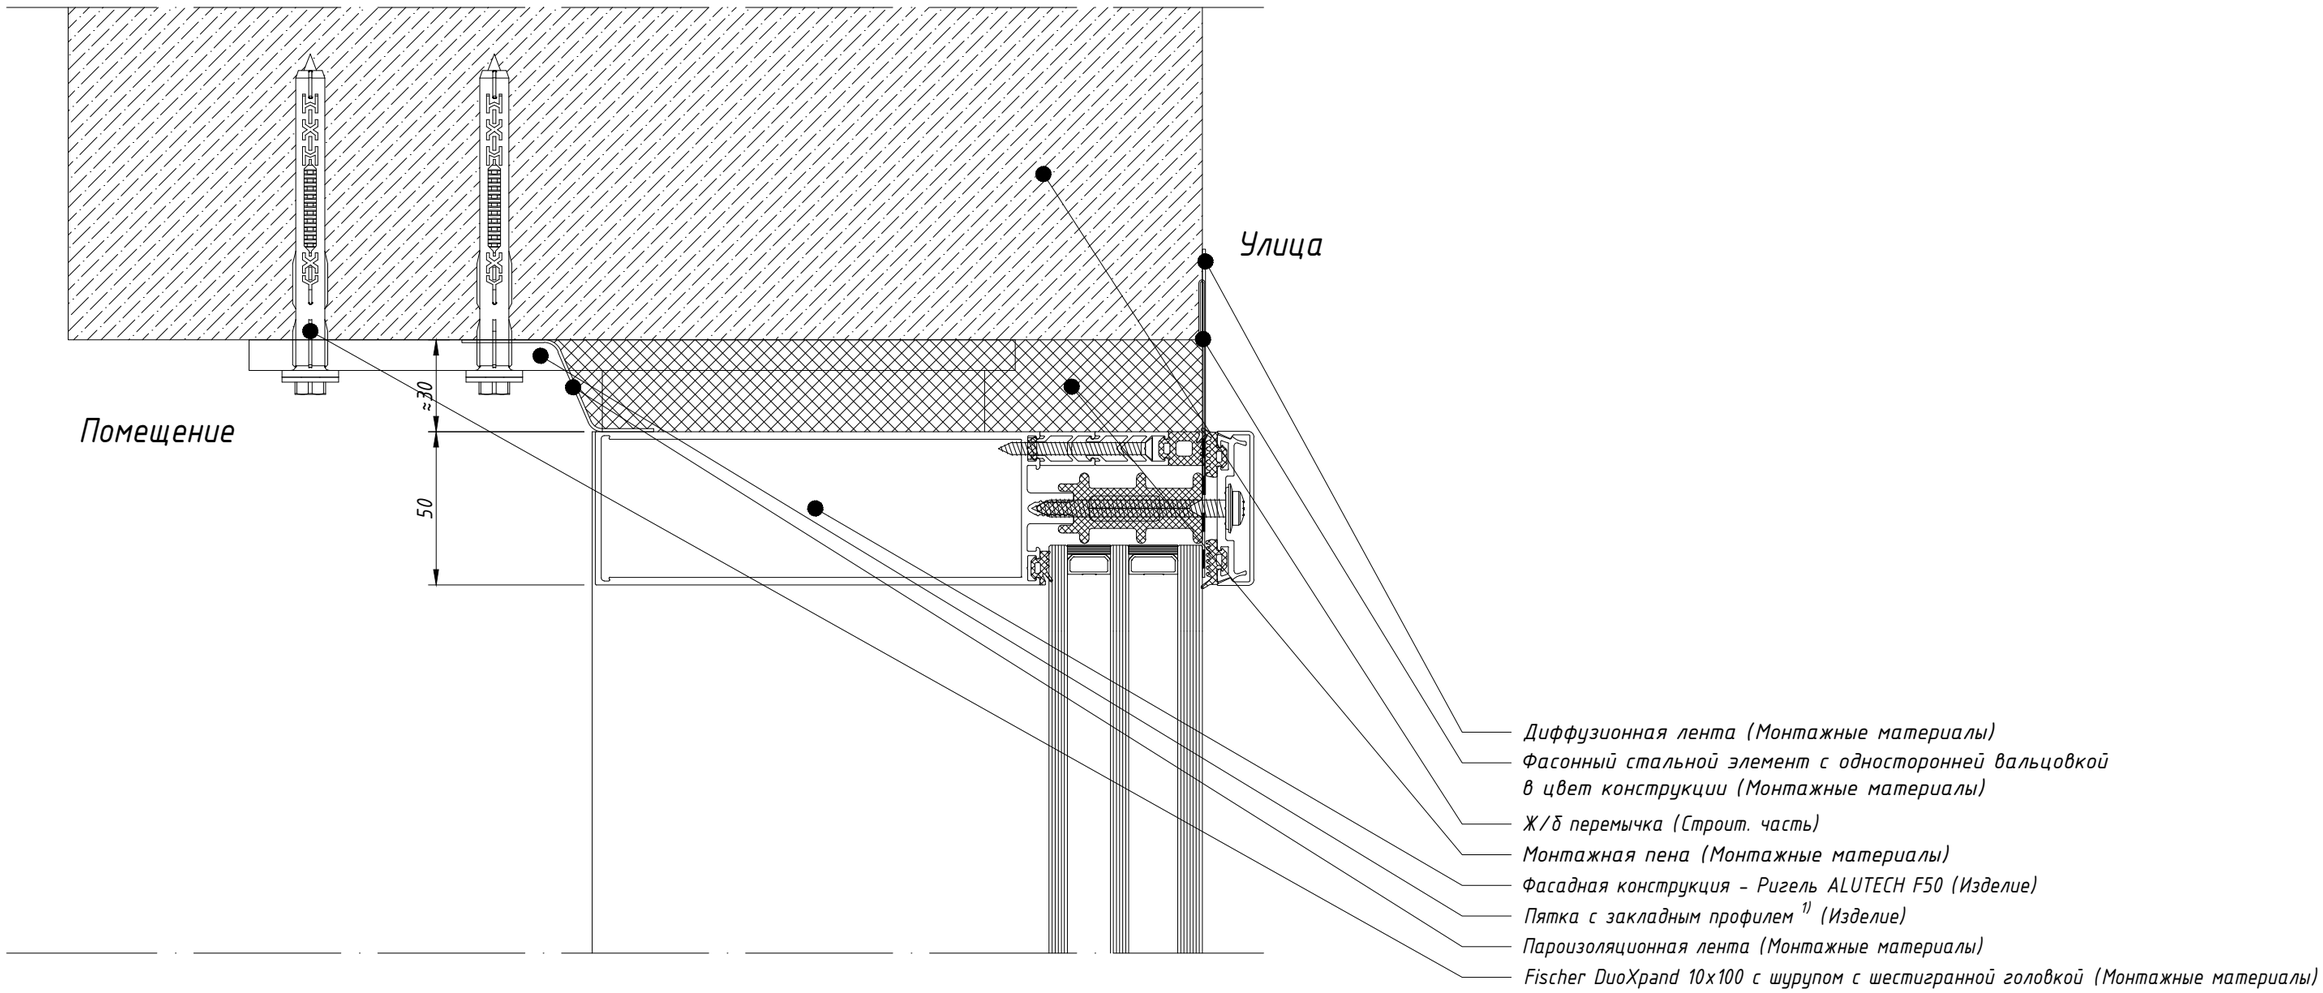

1) Верхняя пятка фасадной системы, в отличие от нижней - Плавающая. К стойке не фиксируется.

						F50-FS-V-02	
						Система: ALUTECH F50	
Изм.	Кол.уч.	Лист	N док.	Подп.	Дата		
Исполнитель		Чернобаб Т.В.			2026	Стадия	Лист	Листов
Проверил		Молотков Ю.Н.			2026	Р		
						KONSTRUKTIV kodvp.ru		

Масштаб 1:2

Формат А3

Согласовано

Гл. спец.

Взам. инв. N

Подл. и дата

Инв. N подл.